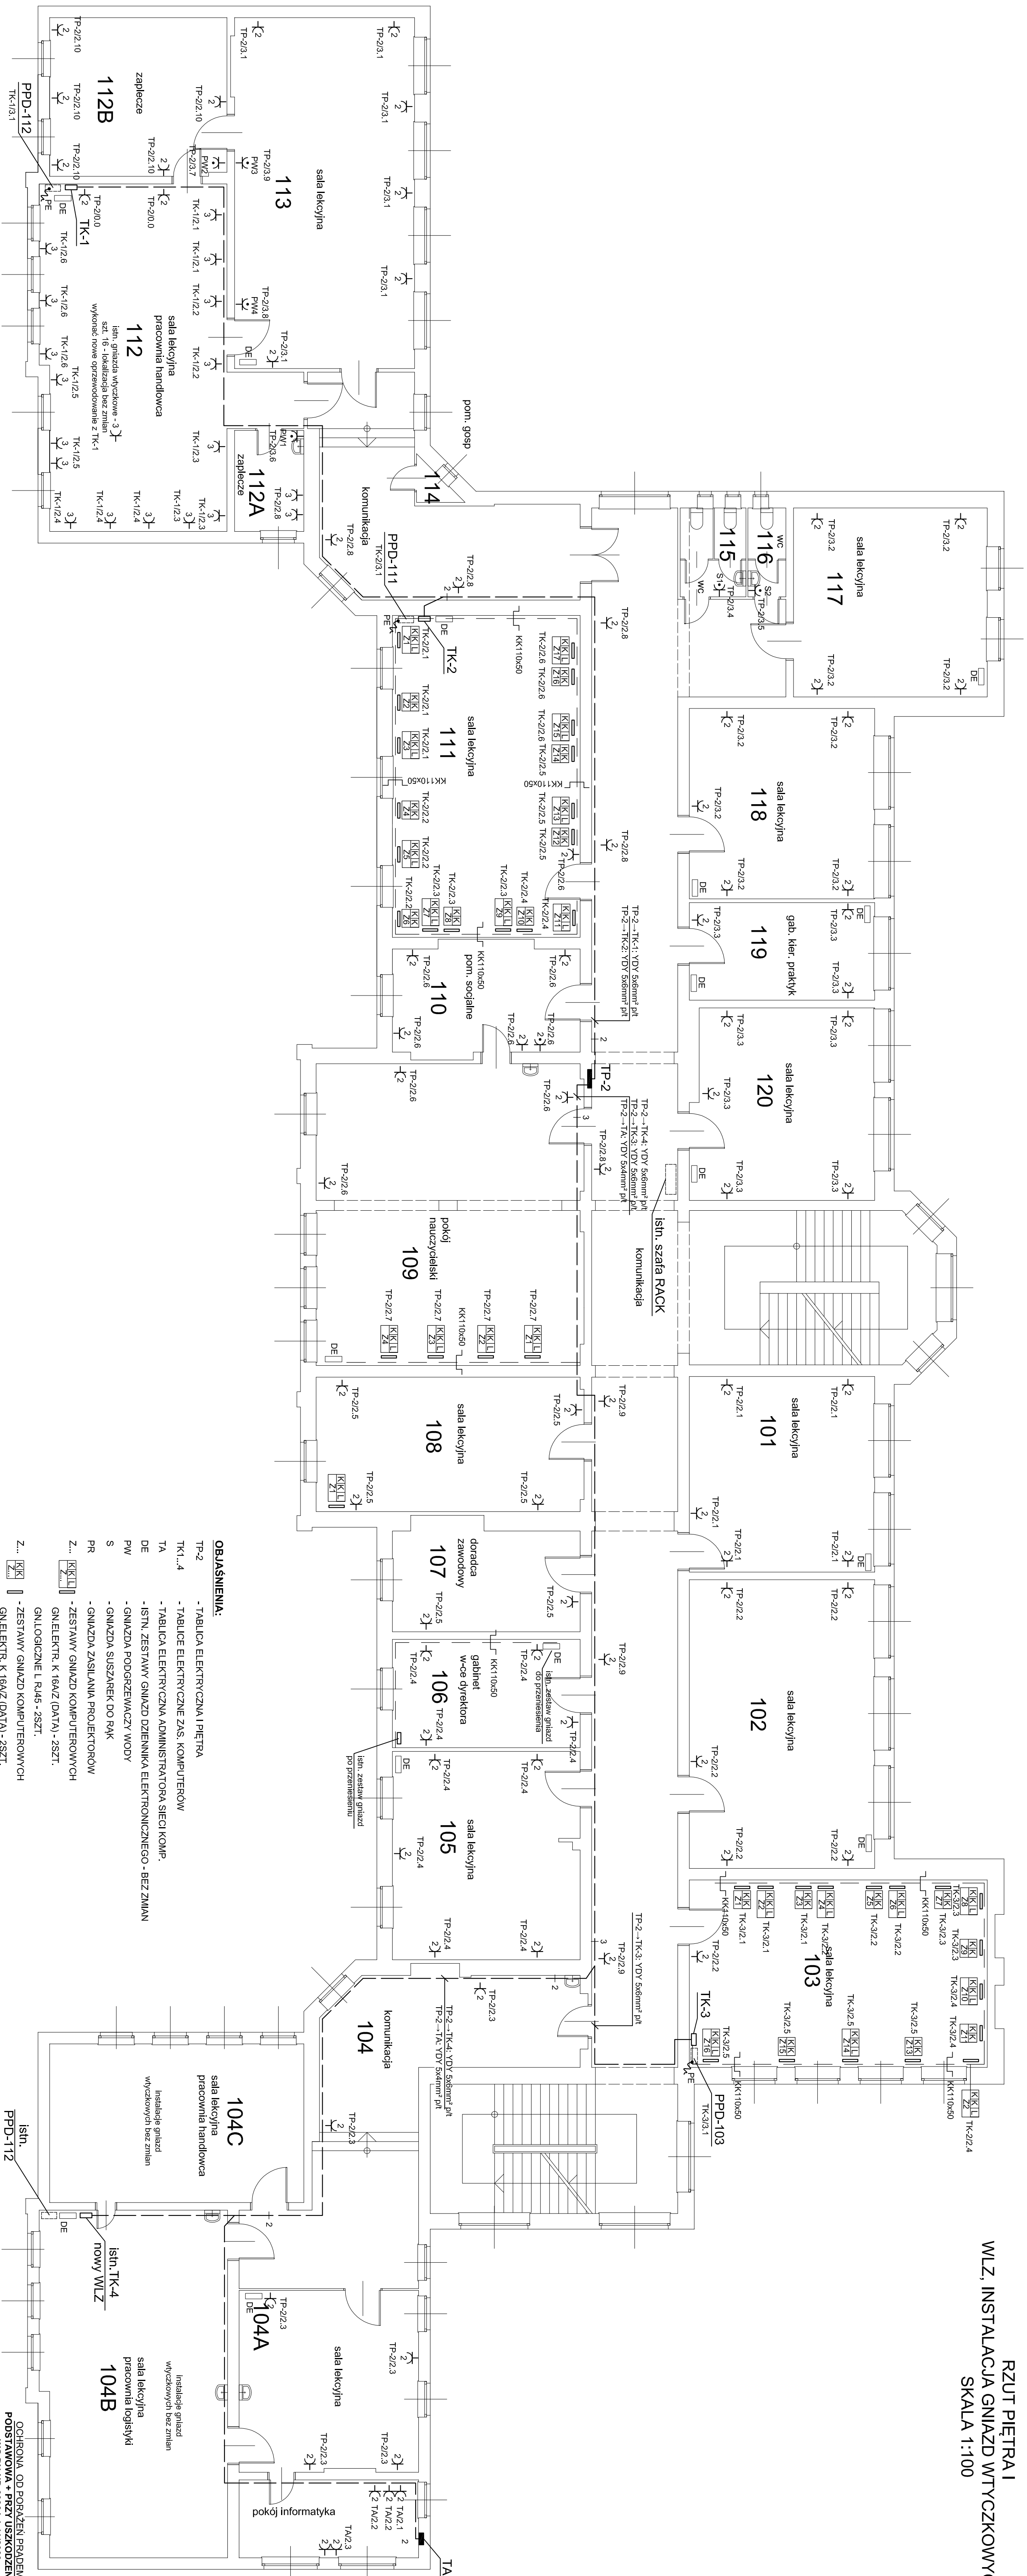


**RZUT PIĘTRA I
WŁZ, INSTALACJA GNIAZD WTYCZKOWYCH
SKALA 1:100**

[illegible]