


TABLICA TP-2
SCHEMAT IDEOWY

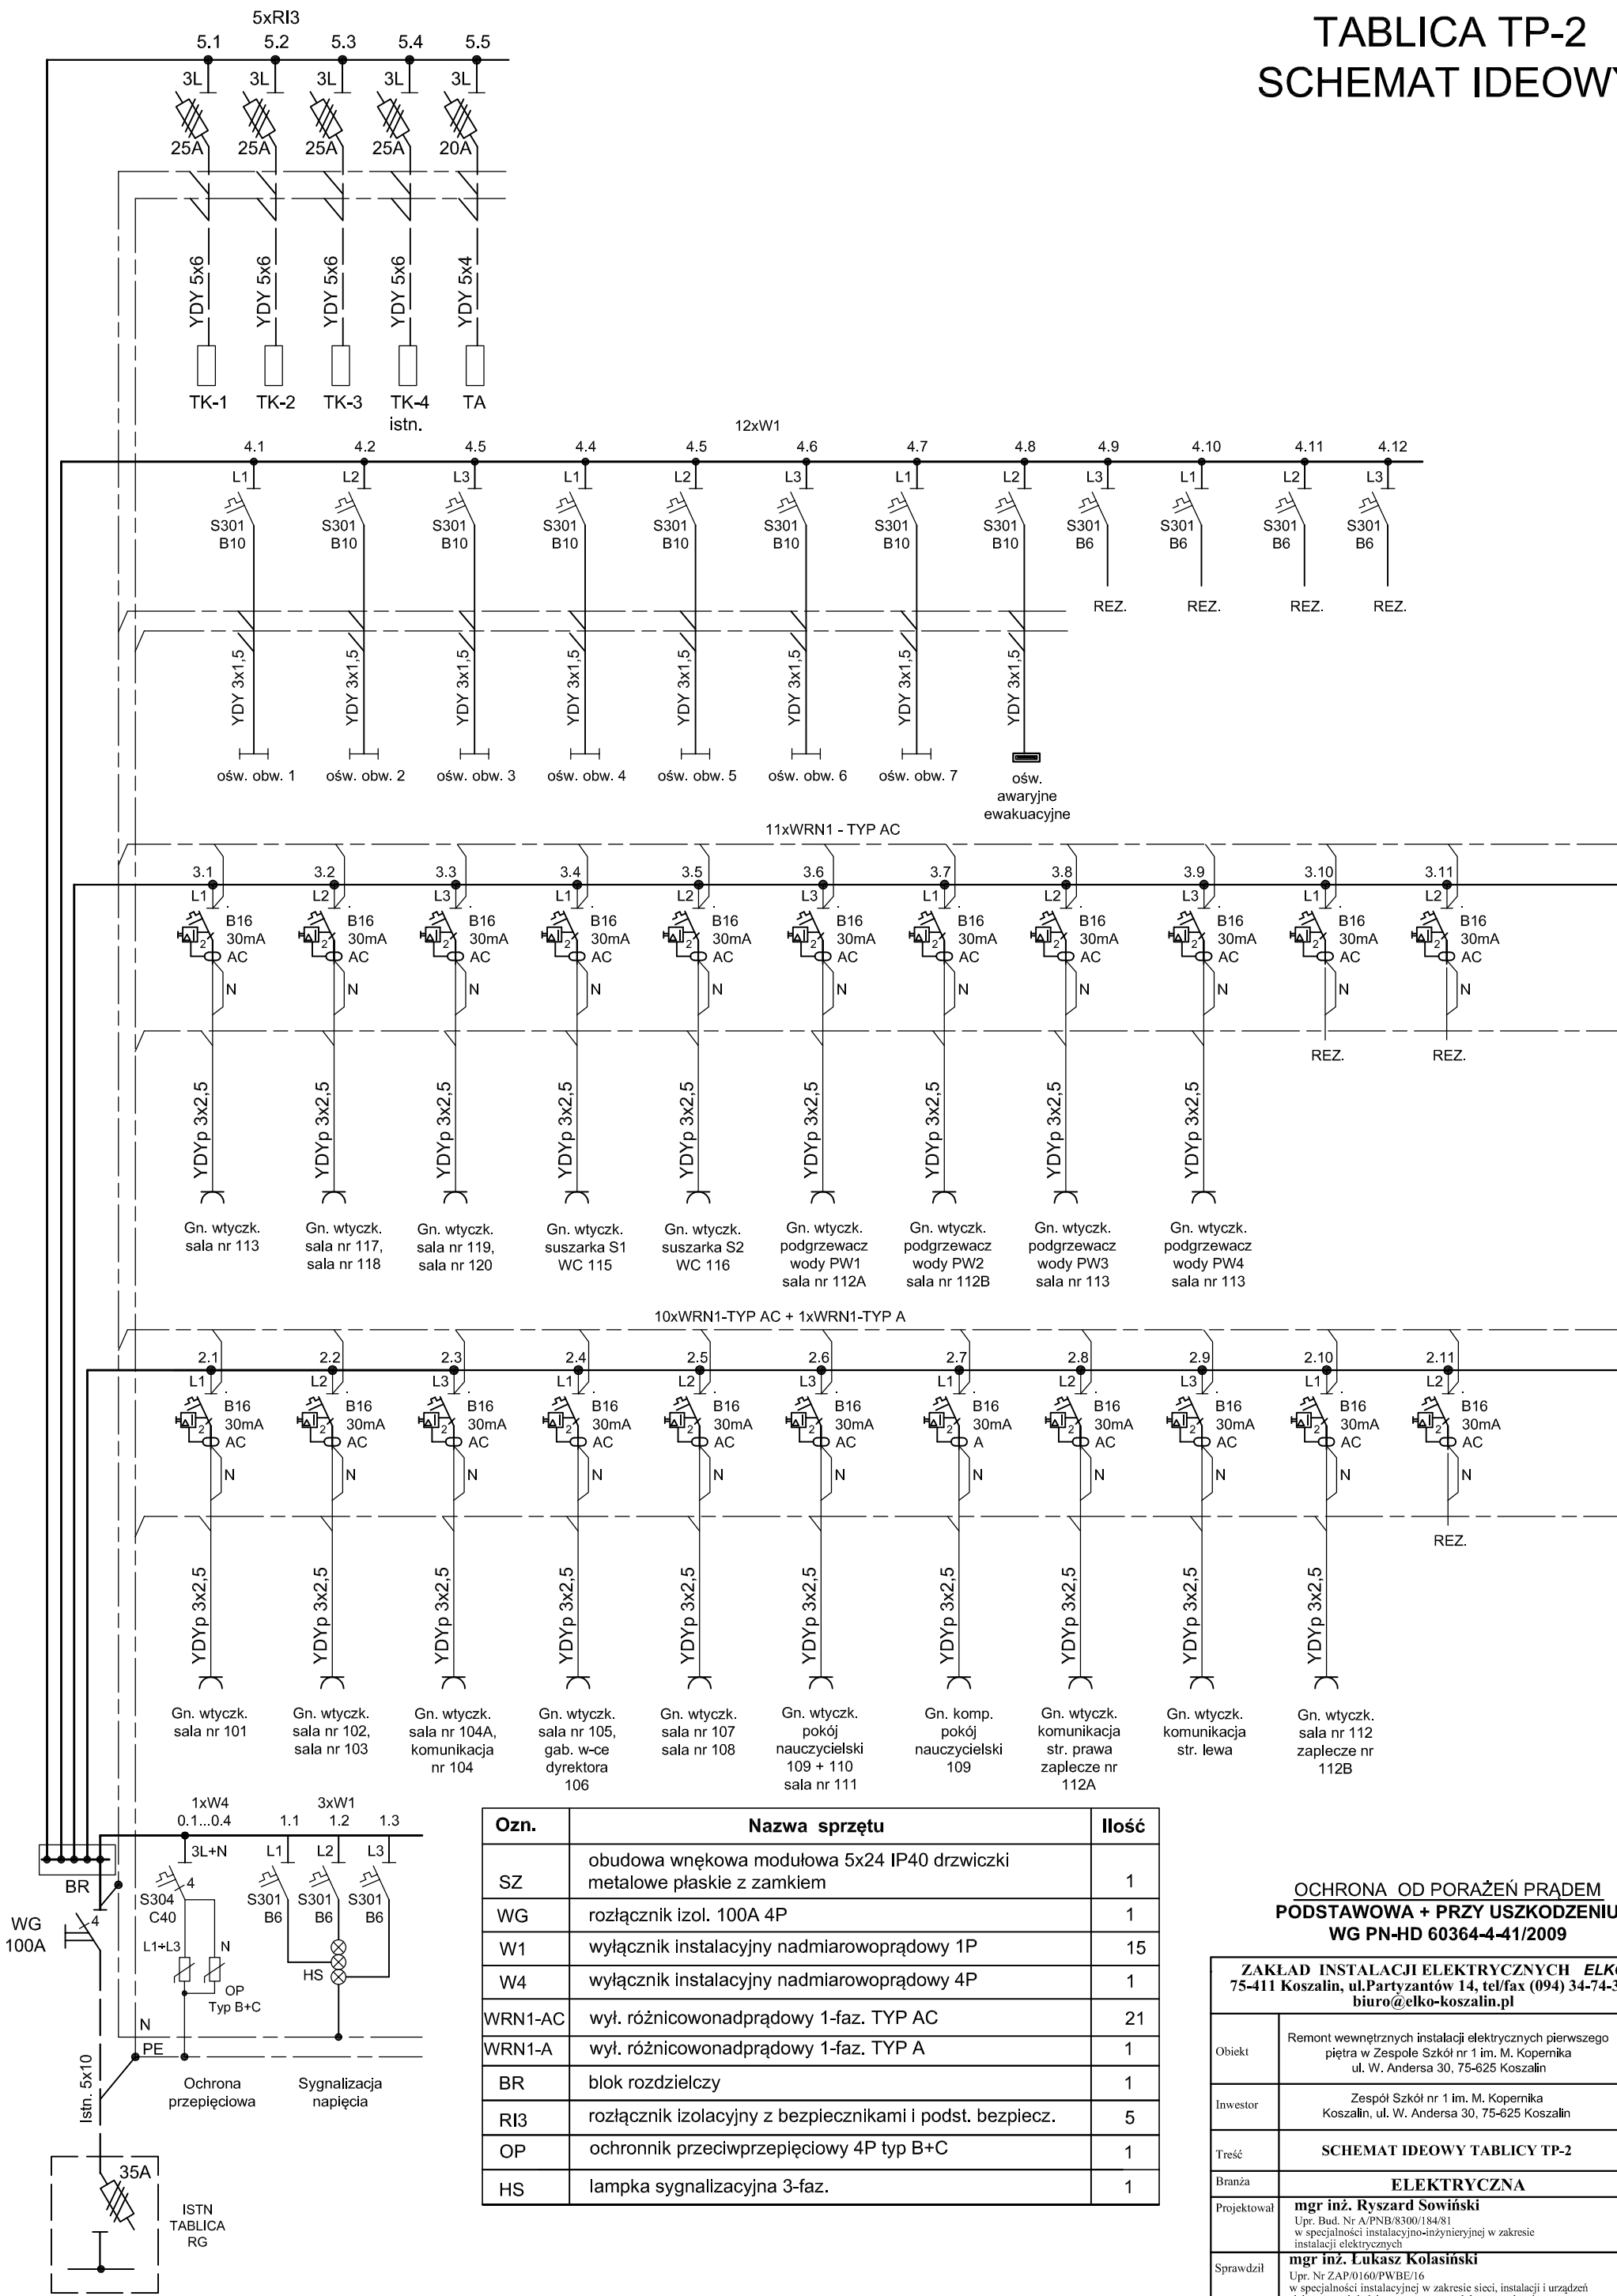

Ozn.	Nazwa sprzętu	Ilość
SZ	obudowa wnąkowa modułowa 5x24 IP40 drzwiczki metalowe płaskie z zamkiem	1
WG	roziłącznik izol. 100A 4P	1
W1	wyłłącznik instalacyjny nadmiarowoprądowy 1P	15
W4	wyłłącznik instalacyjny nadmiarowoprądowy 4P	1
WRN1-AC	wył. różnicowonadprądowy 1-faz. TYP AC	21
WRN1-A	wył. różnicowonadprądowy 1-faz. TYP A	1
BR	blok rozdzielczy	1
RI3	roziłącznik izolacyjny z bezpiecznikami i podst. bezpiecz.	5
OP	ochronnik przeciwprzepięciowy 4P typ B+C	1
HS	lampka sygnalizacyjna 3-faz.	1

OCHRONA OD PORAŻEŃ PRADEM
PODSTAWOWA + PRZY USZKODZENIU
WG PN-HD 60364-4-41/2009

ZAKŁAD INSTALACJI ELEKTRYCZNYCH ELKO 75-411 Koszalin, ul.Partyzantów 14, tel/fax (094) 34-74-300 biuro@elko-koszalin.pl		
Obiekt	Remont wewnętrznych instalacji elektrycznych pierwszego piętra w Zespole Szkół nr 1 im. M. Kopernika ul. W. Andersa 30, 75-625 Koszalin	Nr rys. E - 3
Inwestor	Zespół Szkół nr 1 im. M. Kopernika Koszalin, ul. W. Andersa 30, 75-625 Koszalin	Faza: PW
Treść	SCHEMAT IDEOWY TABLICY TP-2	Skala -
Branża	ELEKTRYCZNA	Data 07.2018
Projektował	mgr inż. Ryszard Sowiński Upr. Bud. Nr A/PNB/8300/184/81 w specjalności instalacyjno-inżynieryjnej w zakresie instalacji elektrycznych	
Sprawdził	mgr inż. Łukasz Kolański Upr. Nr ZAP/0160/PWBE/16 w specjalności instalacyjnej w zakresie sieci, instalacji i urządzeń elektrycznych i elektroenergetycznych bez ograniczeń	