


SCHEMAT IDEOWY I WIDOK TABLICY TK-2

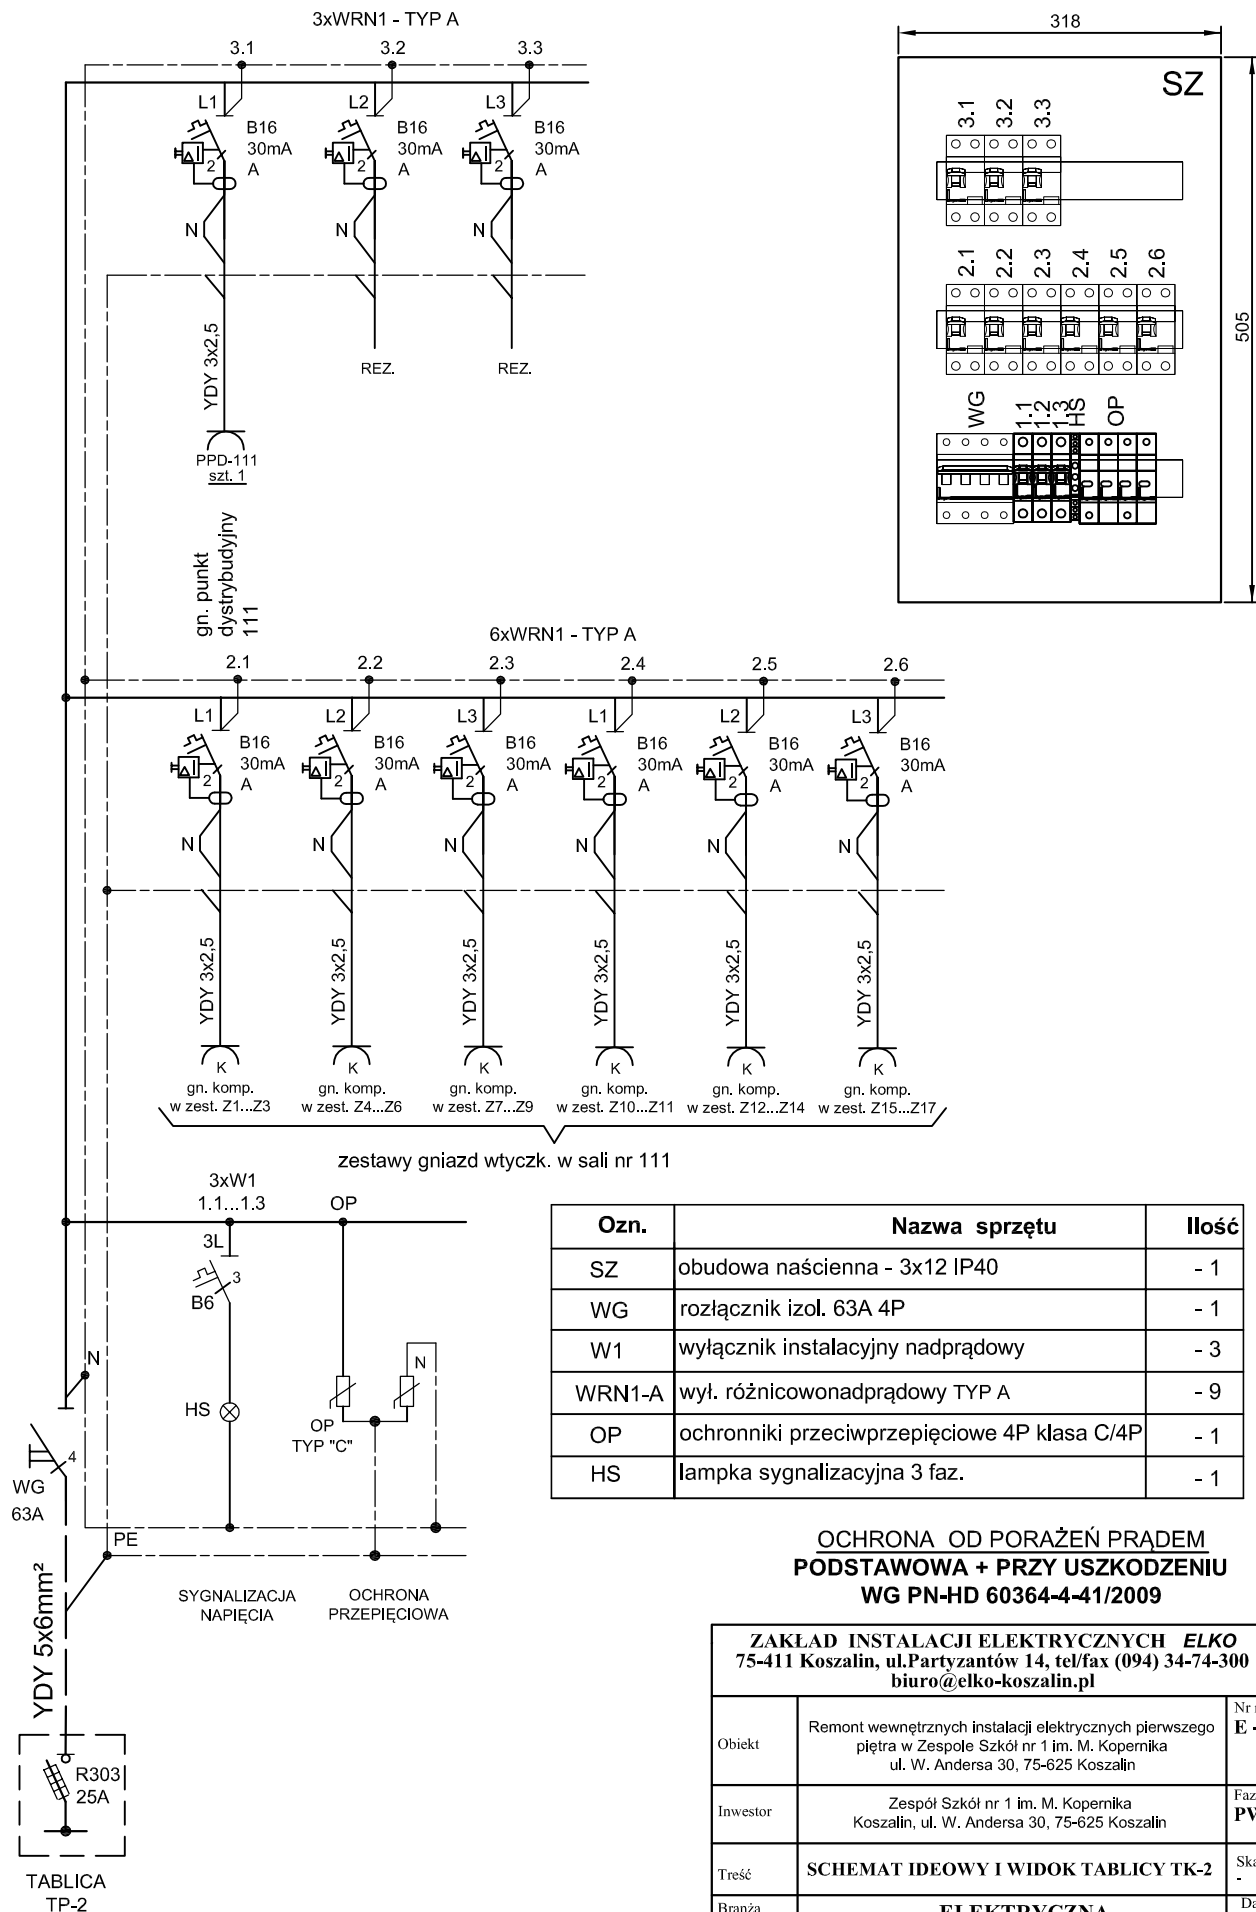

Ozn.	Nazwa sprzętu	Ilość
SZ	obudowa naścienna - 3x12 IP40	- 1
WG	rozłącznik izol. 63A 4P	- 1
W1	wyłącznik instalacyjny nadprądowy	- 3
WRN1-A	wył. różnicowonadprądowy TYP A	- 9
OP	ochronniki przeciwprzepięciowe 4P klasa C/4P	- 1
HS	lampka sygnalizacyjna 3 faz.	- 1

**OCHRONA OD PORAŻEŃ PRĄDEM
PODSTAWOWA + PRZY USZKODZENIU
WG PN-HD 60364-4-41/2009**

ZAKŁAD INSTALACJI ELEKTRYCZNYCH ELKO
75-411 Koszalin, ul. Partyzantów 14, tel/fax (094) 34-74-300
biuro@elko-koszalin.pl

Obiekt	Remont wewnętrznych instalacji elektrycznych pierwszego piętra w Zespole Szkół nr 1 im. M. Kopernika ul. W. Andersa 30, 75-625 Koszalin	Nr rys. E - 6
Inwestor	Zespół Szkół nr 1 im. M. Kopernika Koszalin, ul. W. Andersa 30, 75-625 Koszalin	Faza: PW
Treść	SCHEMAT IDEOWY I WIDOK TABLICY TK-2	Skala
Branża	ELEKTRYCZNA	Data 07.2018
Projektował	mgr inż. Ryszard Sowiński Upr. Bud. Nr A/PNB/8300/184/81 w specjalności instalacyjno-inżynieryjnej w zakresie instalacji elektrycznych	
Sprawdził	mgr inż. Łukasz Kolasinski Upr. Nr ZAP/0160/PWBE/16 w specjalności instalacyjnej w zakresie sieci, instalacji i urządzeń elektrycznych i elektroenergetycznych bez ograniczeń	