


SCHEMAT IDEOWY I WIDOK TABLICY TK-3

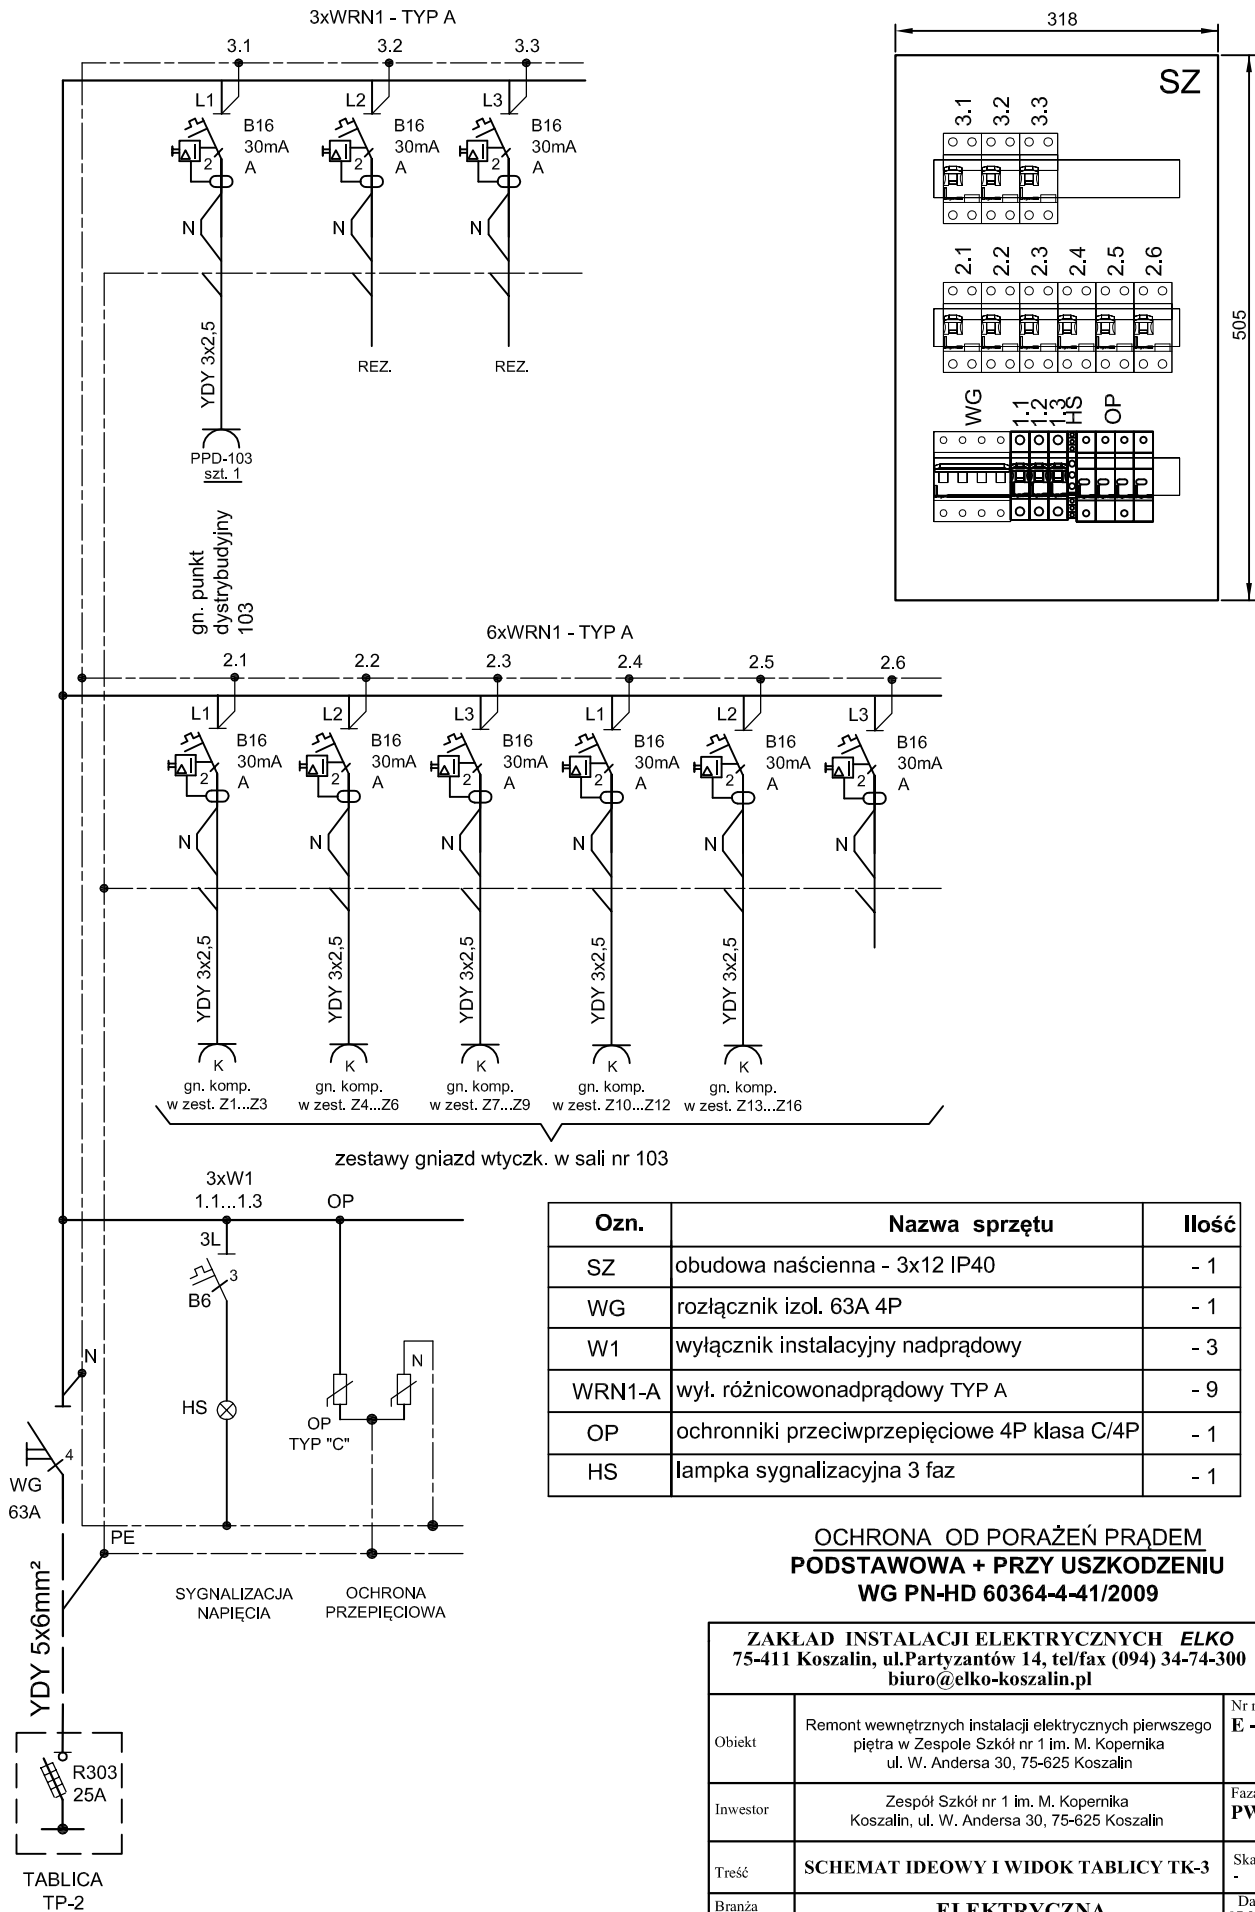

Ozn.	Nazwa sprzętu	Ilość
SZ	obudowa naścienna - 3x12 IP40	- 1
WG	rozłącznik izol. 63A 4P	- 1
W1	wyłącznik instalacyjny nadprądowy	- 3
WRN1-A	wył. różnicowonadprądowy TYP A	- 9
OP	ochronniki przeciwprzepięciowe 4P klasa C/4P	- 1
HS	lampa sygnalizacyjna 3 faz	- 1

OCHRONA OD PORAŻEŃ PRĄDEM
PODSTAWOWA + PRZY USZKODZENIU
WG PN-HD 60364-4-41/2009

ZAKŁAD INSTALACJI ELEKTRYCZNYCH ELKO 75-411 Koszalin, ul.Partyzantów 14, tel/fax (094) 34-74-300 biuro@elko-koszalin.pl		
Objekt	Remont wewnętrznych instalacji elektrycznych pierwszego piętra w Zespole Szkół nr 1 im. M. Kopernika ul. W. Andersa 30, 75-625 Koszalin	Nr rys. E - 7
Inwestor	Zespół Szkół nr 1 im. M. Kopernika Koszalin, ul. W. Andersa 30, 75-625 Koszalin	Faza: PW
Treść	SCHEMAT IDEOWY I WIDOK TABLICZY TK-3	Skala -
Branża	ELEKTRYCZNA	
Projektował	mgr inż. Ryszard Sowiński Upr. Bud. Nr A/PNB/8300/184/81 w specjalności instalacyjno-inżynieryjnej w zakresie instalacji elektrycznych	
Sprawdził	mgr inż. Łukasz Kołasiński Upr. Nr ZAP/0160/PWBE/16 w specjalności instalacyjnej w zakresie sieci, instalacji i urządzeń elektrycznych i elektroenergetycznych bez ograniczeń	